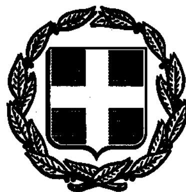



# ΕΦΗΜΕΡΙΣ ΤΗΣ ΚΥΒΕΡΝΗΣΕΩΣ

## ΤΗΣ ΕΛΛΗΝΙΚΗΣ ΔΗΜΟΚΡΑΤΙΑΣ

**ΤΕΥΧΟΣ ΤΕΤΑΡΤΟ** Αρ. Φύλλου **1152**

16 Σεπτεμβρίου 1993


## ΠΕΡΙΕΧΟΜΕΝΑ

## ΠΟΛΕΟΔΟΜΙΑ

**ΔΙΑΤΑΓΜΑΤΑ**



**ΑΠΟΦΑΣΕΙΣ**



## ΠΟΛΕΟΔΟΜΙΑ

**ΔΙΑΤΑΓΜΑΤΑ**

(1)

Έγκριση πραγματοποίησης μεταφοράς συντελεστή δόμησης σε ακίνητο που βρίσκεται εντός του ρυμοτομικού σχεδίου του Δήμου Βάρκιζας (Ν. Αττικής).

**Ο ΠΡΟΕΔΡΟΣ**
**ΤΗΣ ΕΛΛΗΝΙΚΗΣ ΔΗΜΟΚΡΑΤΙΑΣ**

Έχοντας υπόψη:

1. Τις διατάξεις του άρθρου 2 του Ν. 880/1979 «περί καθορισμού ανωτάτου ορίου συντελεστού δομήσεως κ.λπ.» (Α' 58).

2. Τις διατάξεις του Π. Δ/τος 470/1979 «περί μετασχηματισμού των συντελεστών δομήσεων εις εμβαδά κατά την εφαρμογή του Ν. 880/1979» (Α' 138), όπως τροποποιήθηκε με το από 19.6.1987 Π. Δ/γμα (Δ' 592).

3. Τις διατάξεις του Π.Δ/τος 510/1979 «περί ρυθμίσεως θεμάτων μεταφοράς συντελεστού δομήσεως κατά το Ν. 880/1979 (Α' 154), όπως τροποποιήθηκε με το υπ' αριθμόν 367/1987 Π. Δ/γμα (Α' 163).

4. Τις διατάξεις της παρ. 1 (εδ. ιδ) του άρθρου 23 του Ν. 1558/1985 «Κυβέρνηση και Κυβερνητικά Όργανα» (Α' 137).

5. Την Υ. 1958/1992 απόφαση του Πρωθυπουργού και του Υπουργού Περιβάλλοντος, Χωροταξίας και Δημοσίων Έργων «Ανάθεση αρμοδιοτήτων στους Υφυπουργούς Περιβάλλοντος, Χωροταξίας και Δημοσίων Έργων Χρήστο Κατσιγιάννη και Γεώργιο Βουλγαράκη» (Β' 744).

6. Τις 37245/7.8.1992, 28254/29.3.1993 και 28830/9.4.1993 αιτήσεις του Αναστασίου Ελευθεριάδη ο οποίος ενεργεί ως πληρεξούσιος του Δημητρίου Εμμανουήλ.

7. Τις 37246/7.8.1992 και 27664/15.3.1993 αιτήσεις των Ξενοφώντα και Αικατερίνης Φαφούτη.

8. Την 765/1992 γνωμοδότηση του Κεντρικού Συμβουλίου Χωροταξίας, Οικισμού και Περιβάλλοντος.

9. Την 32153/29.6.1993 απόφαση του Υφυπουργού Περιβάλλοντος, Χωροταξίας και Δημοσίων Έργων για προέγκριση της σχετικής τεχνικής μελέτης, με πρόταση του Υφυπουργού Περιβάλλοντος, Χωροταξίας και Δημοσίων Έργων, αποφασίζουμε:

Άρθρο 1

1. Εγκρίνεται η πραγματοποίηση της μεταφοράς του συντελεστή δόμησης που εγκρίθηκε:

α) με το από 20.2.1992 Π.Δ/γμα (Δ' 225) από το βαρυνόμενο (ρυμοτομούμενο) ακίνητο, που βρίσκεται εντός του ρυμοτομικού σχεδίου του Δήμου Χαλανδρίου (Ν. Αττικής) και επί της οδού Εδέσσης για τα οποία έχει εκδοθεί ο 4176/1992 σχετικός τίτλος δικαιώματος μεταφοράς συντελεστή δόμησης στο όνομα Αναστασίου Ελευθεριάδη, και

β) με το από 11.12.1989 Π.Δ/γμα (Δ' 7/11.1.1990) από το βαρυνόμενο (διατηρητέο) ακίνητο, που βρίσκεται εντός του ρυμοτομικού σχεδίου Αθηνών περιοχή Πλάκας και επί της οδού Βουλής αρ. 34, για το οποίο έχουν εκδοθεί οι 4148/1992 και 5353/1993 σχετικοί τίτλοι δικαιώματος μεταφοράς συντελεστή δόμησης στο όνομα του Δημητρίου Εμμανουήλ, σε άλλο ακίνητο (ωφελούμενο) που βρίσκεται εντός του ρυμοτομικού σχεδίου του Δήμου Βάρκιζας (Ν. Αττικής) επί της οδού Απόλλωνος αρ. 13, για το οποίο υφίσταται δικαίωμα πραγματοποίησης μεταφοράς συντελεστή δόμησης υπέρ των Ξενοφώντος Απ. Φαφούτη και Αικατερίνης Ξ. Φαφούτη, όπως το ωφελούμενο ακίνητο φαίνεται με στοιχεία Α, Β, Γ, Δ, Ε, Α, στο σχετικό πρωτότυπο διάγραμμα σε κλίμακα 1:200 που θεωρήθηκε από τον Προϊστάμενο της Διεύθυνσης Τοπογραφικών Εφαρμογών με την 82552/1993 πράξη του και που αντίτυπό του σε φωτοσμίκρυνση δημοσιεύεται με το παρόν διάταγμα.

2. Τα ειδικότερα στοιχεία πραγματοποίησης της μεταφοράς συντελεστή δόμησης είναι τα εξής:

Συνολική δομήσιμη επιφάνεια η οποία δύναται να δομηθεί στο ωφελούμενο ακίνητο επιπλέον της επιτρεπομένης

βάσει των ισχυόντων στην περιοχή όρων δόμησης 49,75 τ.μ. που αντιστοιχεί σε 4,282 τ.μ. από ορόφους του με στοιχείο α αναφερομένου στην προηγούμενη παράγραφο βαρυνομένου ακινήτου και 60,06 τ.μ. από ορόφους του με στοιχείο β αναφερομένου στην ίδια παράγραφο βαρυνομένου ακινήτου.

3. Τα ειδικότερα στοιχεία του ωφελουμένου ακινήτου μετά την μεταφορά είναι τα εξής:

α) Εμβαδόν οικοπέδου: 861,74 τ.μ.

β) Ποσοστό κάλυψης: 27%

γ) Συντελεστής δόμησης: 0,954

δ) Μέγιστο επιτρεπόμενο ύψος του ανεγερθησομένου κτιρίου: δέκα οκτώ μέτρα (18,00 μ.).

3) Το κτίριο πρέπει να ανεγερθεί εντός του ωφελουμένου ακινήτου σύμφωνα με το διάγραμμα κάλυψης σε κλίμακα 1:100 που θεωρήθηκε από τον Προϊστάμενο της Διεύθυνσης Τοπογραφικών Εφαρμογών με την 82552/1993 πράξη του και που αντίτυπό του σε φωτοσμίκρυνση δημοσιεύεται με το παρόν διάταγμα.

4. Πριν τη χορήγηση της οικοδομικής άδειας πρέπει να προσκομισθεί στην αρμόδια πολεοδομική υπηρεσία από τους ενδιαφερομένους πιστοποιητικό από το οικείο Υποθηκοφυλακείο για την σημείωση στη μερίδα του δικαιούχου, του παρόντος διατάγματος καθώς και βεβαίωση από την αρμόδια υπηρεσία του Υπουργείου Περιβάλλοντος Χωροταξίας και Δημοσίων Έργων ότι ακυρώθηκαν οι 4176/1992, 4148/1992 και 5353/1993 ονομαστικοί τίτλοι δικαιώματος μεταφοράς συντελεστή δόμησης.

Άρθρο 2

Ακυρούνται οι 4176/1992, 4148/1992 και 5353/1993 ονομαστικοί τίτλοι δικαιώματος μεταφοράς συντελεστή δόμησης.

Άρθρο 3

Η ισχύς του παρόντος διατάγματος αρχίζει από τη δημοσίευσή του στην Εφημερίδα της Κυβερνήσεως.

Στον Υφυπουργό Περιβάλλοντος, Χωροταξίας και Δημοσίων Έργων αναθέτουμε τη δημοσίευση και εκτέλεση του παρόντος διατάγματος.

Αθήνα, 25 Αυγούστου 1993


Ο ΠΡΟΕΔΡΟΣ ΤΗΣ ΔΗΜΟΚΡΑΤΙΑΣ

**ΚΩΝΣΤΑΝΤΙΝΟΣ Γ. ΚΑΡΑΜΑΝΛΗΣ**

Ο ΥΦΥΠΟΥΡΓΟΣ

ΠΕΡΙΒΑΛΛΟΝΤΟΣ, ΧΩΡΟΤΑΞΙΑΣ ΚΑΙ ΔΗΜΟΣΙΩΝ ΕΡΓΩΝ

**ΧΡΗΣΤΟΣ ΚΑΤΣΙΓΙΑΝΝΗΣ**

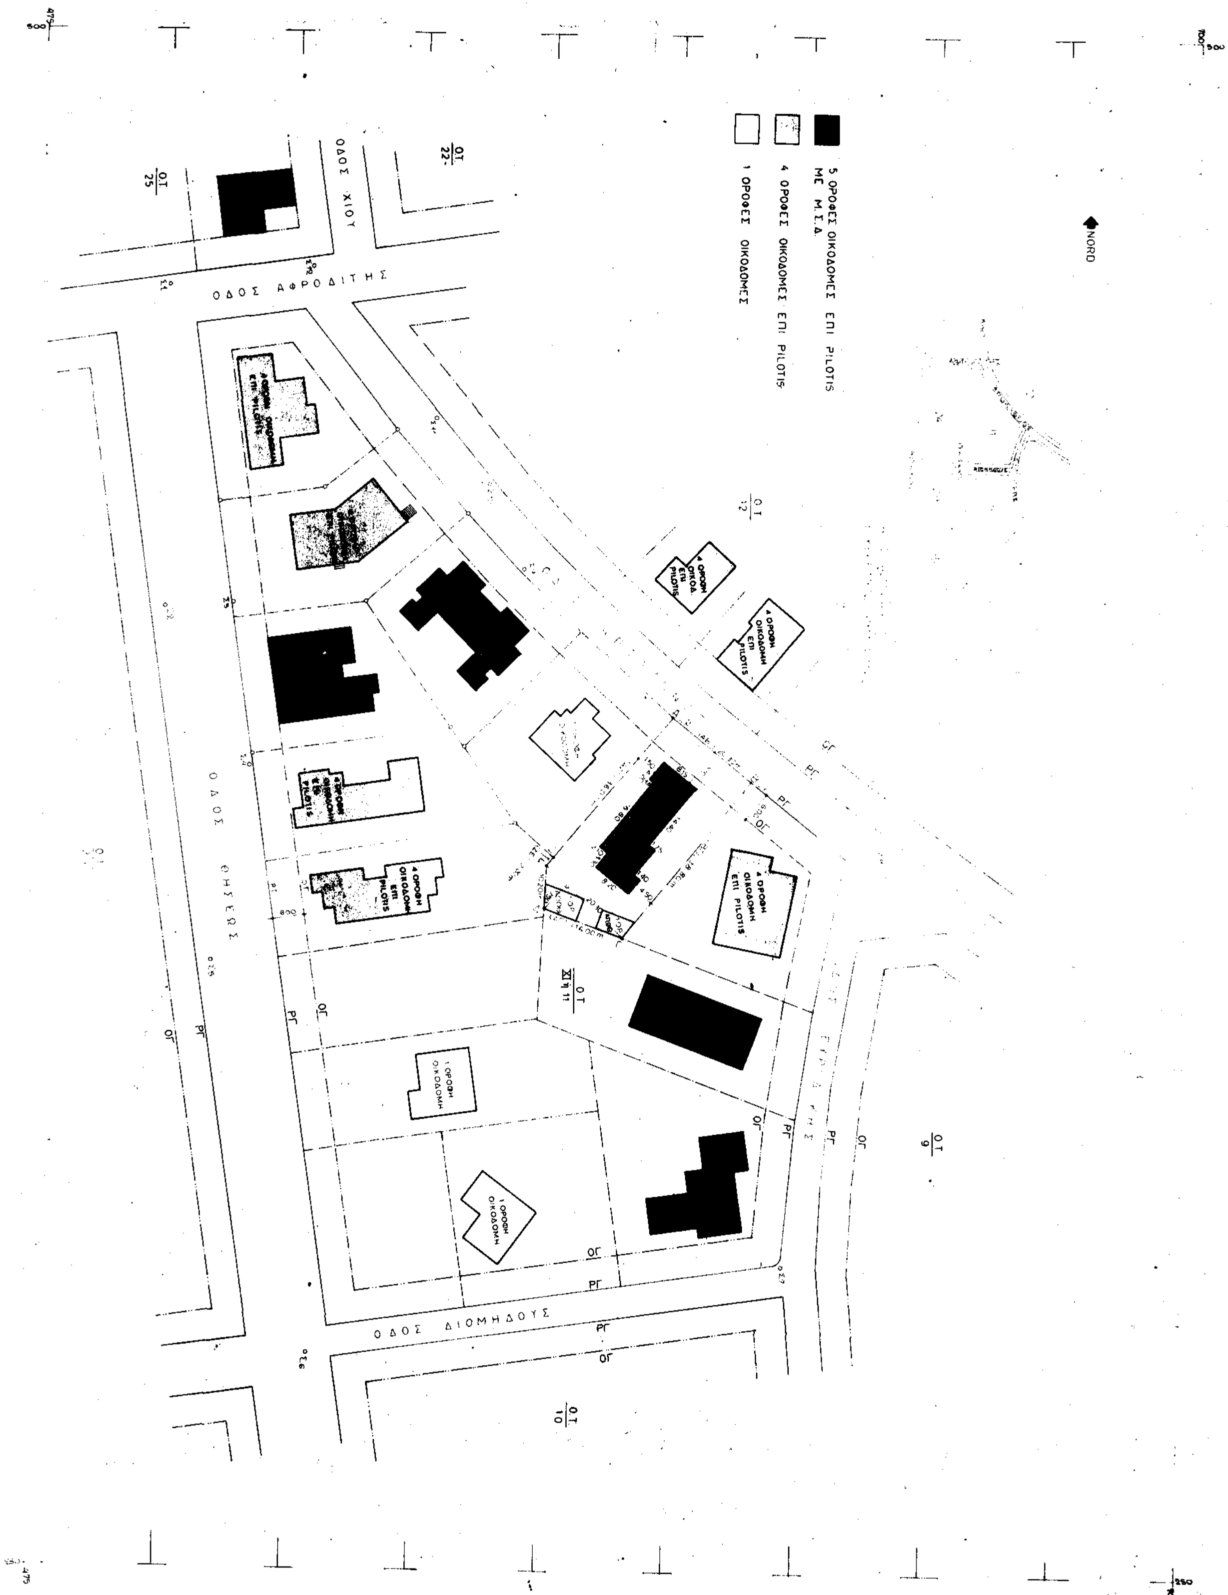
5 ΟΡΟΦΕΣ ΟΙΚΟΔΟΜΕΣ ΕΠΙ PILOTIS ΜΕ Μ.Σ.Δ
4 ΟΡΟΦΕΣ ΟΙΚΟΔΟΜΕΣ ΕΠΙ PILOTIS
1 ΟΡΟΦΕΣ ΟΙΚΟΔΟΜΕΣ
NORD
ΟΔΟΣ ΧΙΟΥ
ΟΔΟΣ ΑΦΡΟΔΙΤΗΣ
ΟΔΟΣ ΘΗΣΕΩΣ
ΟΔΟΣ ΔΙΟΜΗΔΟΥΣ
ΟΤ 25
ΟΤ 22
ΟΤ 12
ΟΤ 11
ΟΤ 9
ΟΤ 10

**ΕΜΒΑΔΟΝ ΟΙΚΟΠΕΔΟΥ (ΑΒΓΔΕΖΑ)**

Ε ΟΙΚ.(ΑΒΓΔΕΖΑ) $=(20.30 \times \frac{38.80+38.20}{2}) + \frac{20.30 \times 7.90}{2} = 861.74$ μ2

**ΟΡΟΙ ΔΟΜΗΣΗΣ**

Π.Δ. 5 - 5 - '38

Ε= 700.00 μ2 Π = 15μ Β = 20μ

ΚΑΛΥΨΗ = 40% ΠΡΟ '78 1/3

Σ.Δ. = 0.80 ΠΡΟ '78 0.90

ΥΨΗ ΩΣ ΓΟΚ '85

ΑΡΧΑΙΟΛΟΓΙΑ

ΕΠΑΕ (500μ. απο θάλασσα)

ΧΡΗΣΗ ΑΜΙΓΗΣ ΚΑΤΟΙΚΙΑ

**ΚΑΘΟΡΙΣΜΟΣ Ρ.Γ ΚΑΙ Ο.Γ**

ΟΙ ΥΠΑΡΧΟΥΣΕΣ Ρ.Γ ΚΑΙ Ο.Γ ΕΙΝΑΙ ΟΡΘΩΣ ΜΟΡΦΩΜΕΝΕΣ

Ο ΜΗΧΑΝΙΚΟΣ

**ΔΗΛΩΣΗ ΙΔΙΟΚΤΗΤΗ**

ΤΑ ΟΡΙΑ ΤΟΥ ΜΕ ΤΑ ΣΤΟΙΧΕΙΑ (ΑΒΓΔΕΖΑ) ΟΙΚΟΠΕΔΟΥ ΕΙΝΑΙ ΟΡΘΩΣ ΥΛΟΠΟΙΗΜΕΝΑ ΚΑΙ ΕΧΟΥΝ ΔΕΙΧΘΕΙ ΑΠΟ ΕΜΕΝΑ ΤΟΝ ΙΔΙΟ.

Ο ΙΔΙΟΚΤΗΤΗΣ

Γ. 82552/93

Εγκρίνεται προγραμματ. μεταφοράς συντελεστού δόμησης σε ακίνητο που βρίσκεται εντός του ρυμοτ. σχεδ. του Δήμου Βάρκιζας (Ν. Αττικής).
7 Απριλίου 1993

Ο Διευθυντής

Γερ. Αποστολάτος

| | | |
|---|---|---|
| ΙΔΙΟΚΤΗΤΗΣ | [illegible] | |
| ΕΡΓΟ | [illegible] ΥΠΑΡΧΟΥΣΑ ΟΙΚΟΔΟΜΗ ΜΕ [illegible] | |
| ΘΕΣΗ | [illegible] | Ο.Τ. XI |
| ΜΕΛΕΤΗΤΗΣ | ΣΕΒΑΣΤΟΥ ΜΑΡΙΑ αρχιτέκτων | |
| ΘΕΜΑ ΣΧΕΔΙΟΥ: ΤΟΠΟΓΡΑΦΙΚΟ ΔΙΑΓΡΑΜΜΑ | | ΑΡ. ΣΧΕΔ. A1 |
| ΚΛΙΜΑΚΑ: 1:200 | | |
| ΥΠΟΓΡΑΦΗ: | | |
| ΣΦΡΑΓΙΔΑ: | | |
| ΧΡΟΝΟΣ ΜΕΛΕΤΗΣ: ΑΠΡΙΛΙΟΣ | | 1992 |
| ΕΛΕΓΧΟΣ ΥΠΗΡΕΣΙΑΣ: | | |

ΣΧΗΜΑΤΙΚΗ ΤΟΜΗ

ΚΛΙΜΑΚΑ 1:200

ΥΠΟΜΝΗΜΑ

● ΕΜΒΑΔΟΝ ΟΙΚΟΠΕΔΟΥ (Α'Θ'Γ'Δ'Ε'Ζ') = 861.74 μ2

● ΕΠΙΤΡΕΠΟΜΕΝΑ ΣΤΟΙΧΕΙΑ ΔΟΜΗΣΗΣ

1. ΚΑΛΥΨΗ 861.74 Χ 40% = 344.70 μ2, ΚΑΛΥΨΗ ΠΡΟ ΓΟΚ '85 861.74 Χ 30% [illegible]

2. ΔΟΜΗΣΗ 861.74 Χ 0.80 = 689.39 μ2

ΔΟΜΗΣΗ ΠΡΟ '78 861.74 Χ 0.90 = 775.5? μ2

ΔΟΜΗΣΗ ΑΠΟ Μ.Σ.Δ. ΕΩΣ 861.74 Χ [(1.50 Χ 0.80) − 0.90]

= 861.74 Χ 0.30 = 258.52 μ2 (επειδή η οικοδομή κατασκευάστηκε με Σ.Δ. = 0.90)

3. ΒΕΡΑΝΤΕΣ ΗΜΙΥΠ. ΧΩΡΟΙ (ΔΟΜΗΣΗ) Χ 40%

4. Σ.Ο. 4(ΣΔ)·Χ 2(ΣΔ)/V

5. ΥΨΟΣ ΩΣ ΓΟΚ '85

ΥΨΟΣ ΠΡΟ ΓΟΚ '85 15.00 μ

6. ΠΛΑΓΙΑ ΑΠΟΣΤΑΣΗ Δ ΠΡΟ ΓΟΚ '85 = 4.50 μ

● ΥΠΑΡΧΟΝΤΑ ΣΤΟΙΧΕΙΑ ΔΟΜΗΣΗΣ ΒΑΣΕΙ ΑΔΕΙΑΣ 4184/'75 ΜΕ ΓΟΚ [illegible]

1. ΚΑΛΥΨΗ ΑΠΟ ΚΑΤΟΨΗ ΤΥΠ. ΟΡΟΦΟΥ

(8.20 Χ 3.50) + (2.10 Χ 0.20) + (8.90 Χ 6.40) + (7.15 Χ [illegible]) + [illegible] = 193.24 μ2

ΑΠΟ ΒΕΡΑΝΤΕΣ ΠΕΡΑΝ ΤΩΝ 1.80 μ

(5.80 Χ 0.70) + (1.60 Χ 4.70) + (0.50 Χ 3.50) + (1.80 Χ 6.00) + [illegible] +

+ (11.05 Χ 1.20) = 38.80 μ2

ΣΥΝΟΛΟΝ ΥΠΑΡΧΟΥΣΑΣ ΚΑΛΥΨΗΣ ΒΑΣΕΙ ΑΔΕΙΑΣ 4184/[illegible]

193.24 + 38.80 = 232.04 < 287.25 μ2

2. ΔΟΜΗΣΗ 193.24 Χ 4 = 772.96 μ2 < 775.57

ΔΟΜΗΣΗ ΠΟΥ ΔΕΝ ΜΕΤΡΟΥΣΕ ΣΤΟΝ Σ.Δ.

α. ΔΩΜΑ (2.70 Χ 2.90) + (1.70 Χ 1.30) = 10.04 μ2 [illegible]

β. ΧΩΡΟΣ ΔΩΜΑΤΟΣ 12.00 μ2 (3.45 Χ 3.45) = 11.90 μ2 < 12.00

γ. ΑΠΟΘΗΚΕΣ ΣΤΟΝ ΑΚΑΛΥΠΤΟ

ΜΕΓΙΣΤΗ ΕΠΙΦ. ΑΠΟΘΗΚΩΝ 60.00 μ2 < 1/4 [illegible]

= 1/4 (861.74 − 287.25 − (20.30 Χ 6.00)) = [illegible] μ2

ΥΠΑΡΧΟΥΣΕΣ ΑΠΟΘΗΚΕΣ ΣΤΟΝ ΑΚΑΛΥΠΤΟ [illegible]

(7.75 + 6.80)/2 Χ 4.95 = 24.00 + 36.00 = 60.00 μ2 [illegible]

3. ΒΕΡΑΝΤΕΣ ΗΜΙΥΠ. ΧΩΡΟΙ

4. Σ.Ο. −

5. ΥΨΟΣ 15.00 μ = ΥΨΟΣ ΠΡΟ ΓΟΚ '85

6. ΠΛΑΓΙΑ ΑΠΟΣΤΑΣΗ Δ 4.50 μ = [illegible]

● ΠΡΑΓΜΑΤΟΠΟΙΟΥΜΕΝΑ ΣΤΟΙΧΕΙΑ ΔΟΜΗΣΗΣ ΜΕ Μ.Σ.Δ. ΒΑΣΕΙ [illegible]

1. ΚΑΛΥΨΗ 232.04 + (0.70 Χ 0.50) = 232.39 μ2 < 344.[illegible]

2. ΔΟΜΗΣΗ ΑΠΟ Μ.Σ.Δ.

ΤΜΗΜΑ Ε' ΟΡΟΦΟΥ (3.65 [illegible]

Χ 0.50) − 12.00 (υπαρχ. [illegible]) μ2 [illegible]

η Μ.Σ.Δ. = 50.00/861.74 = 0.058 [illegible]

3. ΒΕΡΑΝΤΕΣ ΗΜΙΥΠ. ΧΩΡΟΙ ΤΗΣ Μ.Σ.Δ.

ΕΠΙΤΡ. ΒΕΡ. ΗΜΙΥΠ. = 50.00 Χ 40% = [illegible]

ΠΡΑΓΜ. ΒΕΡ. ΗΜΙΥΠ. = [illegible]

4. Σ.Ο.

ΕΠΙΤΡ. Σ.Ο. = (4 Χ 0.958) + [illegible]

η ΕΠΙΤΡ. ΟΓΚΟΣ V [illegible]

ΠΡΑΓΜ. ΟΓΚΟΣ V [illegible]

[illegible]

[illegible]

η ΠΡΑΓΜ. Σ.Ο. = [illegible]/861.74 [illegible]

5. ΥΨΟΣ ΜΕ ΤΗΝ Μ.Σ.Δ. ΒΑΣΕΙ ΓΟΚ '85

ΜΕ Σ.Δ. = 0.90 + 0.058 = 0.958 [illegible] 18.00 μ [illegible]

6. ΠΛΑΓΙΑ ΑΠΟΣΤΑΣΗ Δ 4.50 μ [illegible]

Χ 18.00) = 4.80 μ ΠΡΑΓΜ. ΑΠΟΣΤΑΣΗ Δ

● ΘΕΣΗ ΣΤΑΘΜΕΥΣΗΣ ΑΥΤΟΚΙΝΗΤΟΥ (ΖΩΝΗ Β) [illegible] Μ.Σ.Δ.

50 − 140 = 0.357

Η ΠΡΟΣΘΗΚΗ ΔΕΝ ΑΠΟΤΕΛΕΙ ΑΝΕΞΑΡΤΗΤΗ ΚΑΤΟΙΚΙΑ

ΑΡΑ ΔΕΝ ΑΠΑΙΤΕΙΤΑΙ ΘΕΣΗ [illegible]

Γ. 82552/93
Θεωρείται
πραγματοπ. μεταφοράς συντε-
λεστή δόμησης σε ακίνητο που
βρίσκεται εντός του ρυμοτομ.
σχεδίου του Δήμου Βαρυμπόμπης
(Ν. Αττικής) 7 Απριλίου 1993

Ο ΔΙΕΥΘΥΝΤΗΣ
ΓΕΡ. ΑΠΟΣΤΟΛΑΤΟΣ

| | | |
|---|---|---|
| ΙΔΙΟΚΤΗΤΗΣ | [illegible] | |
| ΕΡΓΟ | [illegible] ΜΗΜΑΤΟΣ Ε' ΟΡΟΦΟΥ [illegible] ΟΙΚΟΔΟΜΗ ΜΕ Μ.Σ.Δ. | |
| ΘΕΣΗ | [illegible] | Ο.Τ. Χ[illegible] |
| ΜΕΛΕΤΗΤΕΣ | ΣΕΒΑΣΤΟΥ ΜΑΡΙΑ αρχιτέκτων | |
| ΘΕΜΑ ΣΧΕΔΙΟΥ: ΔΙΑΓΡΑΜΜΑ ΚΑΛΥΨΗΣ | | ΑΡ. ΣΧΕΔ. Α2 |
| ΚΛΙΜΑΚΕΣ: 1:100 1:200 | | |
| ΥΠΟΓΡΑΦΗ: ΣΦΡΑΓΙΔΑ: | | |
| ΧΡΟΝΟΣ ΜΕΛΕΤΗΣ: [illegible] | | 1992 |
| ΕΛΕΓΧΟΣ ΥΠΗΡΕΣΙΑΣ: | | |

## ΑΠΟΦΑΣΕΙΣ

Αριθ. ΤΠ 5049 (2)

Επανακαθορισμός ορίων οικισμού χώρας Ν. Άνδρου.

Η ΝΟΜΑΡΧΗΣ ΚΥΚΛΑΔΩΝ

1. Τις διατάξεις του από 2.4.1985 Π. Δ/τος ΦΕΚ 181 Δ' «καθορισμός ορίων οικισμών της χώρας μέχρι 2000 κατ. κατηγορία αυτών και καθορισμός όρων και περιορισμών δόμησης», όπως αυτο τροποποιήθηκε με το από 14.2.1987 Π.Δ ΦΕΚ 133 Δ και το από 25.4.1989 Π.Δ. ΦΕΚ 293 Δ.

2. Τις υπ' αριθ. Τ.Π. 3793/91/92 και Τ.Π. 5471/92/93 Αποφάσεις Νομάρχη περί καθορισμού και επανακαθορισμού αντίστοιχα ορίων οικισμού χώρας Ν. Άνδρου.

3. Την υπ' αριθ. 135/92 Απόφαση του Δ.Σ. Άνδρου.

4. Την υπ' αριθ. 48/93 πράξη γνωμοδότησης του Σ.Χ.Ο.Π. του Νομού, όπως αυτή διατυπώθηκε στην συνεδρίαση της 5.8.1993.

5. Την από 13.7.1993 αρ. πρωτ. 4516 αίτηση των Ειρήνης και Αικατερίνης Φαρακούκη, αποφασίζουμε:

Επανακαθορίζουμε το όριο του οικισμού χώρας Ν. Άνδρου στην περιοχή «Ανεμόμυλοι», όπως αυτό σημειώνεται στην συνημμένη α/φ σε κλιμ. 1:4000 περ. η οποία και αποτελεί αναπόσπαστο στοιχείο της παρούσας απόφασης.

Στην περιοχή αυτή που περικλείεται στην α/φ και με μαύρη συνεχή γραμμή ορίζεται μέγιστο ύψος κτιρίου 6 μ. μετρούμενο από τη γραμμή του φυσικού εδάφους και του χαμηλοτέρου σημείου του κτιρίου.

Η παραπάνω γραμμή ΑΒΓΑ ορίζεται ως εξής:

Α – Β: 40 μ. πάνω από τον επαρχιακό δρόμο

Β – Γ – Α: δρόμος.

Κατά τα λοιπά ισχύει η υπ' αρ. Τ.Π. 5471/92/93 Απόφασή μας.

Από τις διατάξεις της παρούσας απόφασης δεν προκαλείται δαπάνη σε βάρος του κρατικού προϋπολογισμού ούτε του προϋπολογισμού του Δήμου Άνδρου.

Η ισχύς της παρούσας απόφασης αρχίζει από τη δημοσίευσή της στην Εφημερίδα της Κυβερνήσεως.

Η απόφαση αυτή να δημοσιευθεί στην Εφημερίδα της Κυβερνήσεως.

Ερμούπολη, 8 Σεπτεμβρίου 1993

Η Νομάρχης

ΚΑΤΕΡΙΝΑ ΓΙΑΒΑΣΗ

ΝΟΜΟΣ ΚΥΚΛΑΔΩΝ
Οικισμός ΧΩΡΑ ν. ΑΝΔΡΟΥ
ΟΡΙΟΘΕΤΗΣΗ ΟΙΚΙΣΜΟΥ

Υπουργείο ΠΕΡΙΒΑΛΛΟΝΤΟΣ ΧΩΡΟΤΑΞΙΑΣ & Δ.Ε.

ΑΠΟ ΤΟ ΕΘΝΙΚΟ ΤΥΠΟΓΡΑΦΕΙΟ